

COMUNE DI LECCE
PROVINCIA DI LECCE



Piano Nazionale di Ripresa e Resilienza - Missione 4 - Componente 1 - Investimento 1.1

**PIANO PER ASILI NIDO E SCUOLE DELL'INFANZIA E SERVIZI DI EDUCAZIONE
E CURA PER LA PRIMA INFANZIA**

Decreto Ministro dell'Istruzione 02 dicembre 2021 - n. 34

**RIQUALIFICAZIONE FUNZIONALE E MESSA IN SICUREZZA
DI FABBRICATO ESISTENTE DESTINATO AD ASILO NIDO,
SITO IN VIA SAN MASSIMILIANO KOLBE**

CUP: C83C22000010006



PERIZIA DI VARIANTE E SUPPLETIVA - INTERVENTI DI COMPLETAMENTO

P.V.9	ELABORATO:	PARTICOLARI COSTRUTTIVI: SISTEMAZIONE TONDO SU FRONTE ANTERIORE FABBRICATO
	RTP PROGETTISTI:	

SINDACO: **ON. A. POLI BORTONE**

Arch. **A. VETRUGNO** (capogruppo)

ASSESS. LL. PP.: **DOTT. R. GIORDANO ANGUILLA**

Arch. **A. P. ELIA**

DIRIGENTE: Ing. **G. PUCE**


CONSULENTE STRUTTURISTA: Ing. **F. LONGO**

RUP: Arch. **R. A. COCCIOLO**

COLLABORATORE: Arch. **L. D'ELIA**

OTTOBRE 2024	PDV	REV.	10	SCALA
DATA	REDAZIONE	PROGETTO		varie

PARTICOLARE - prospetto e pianta
scala 1:20

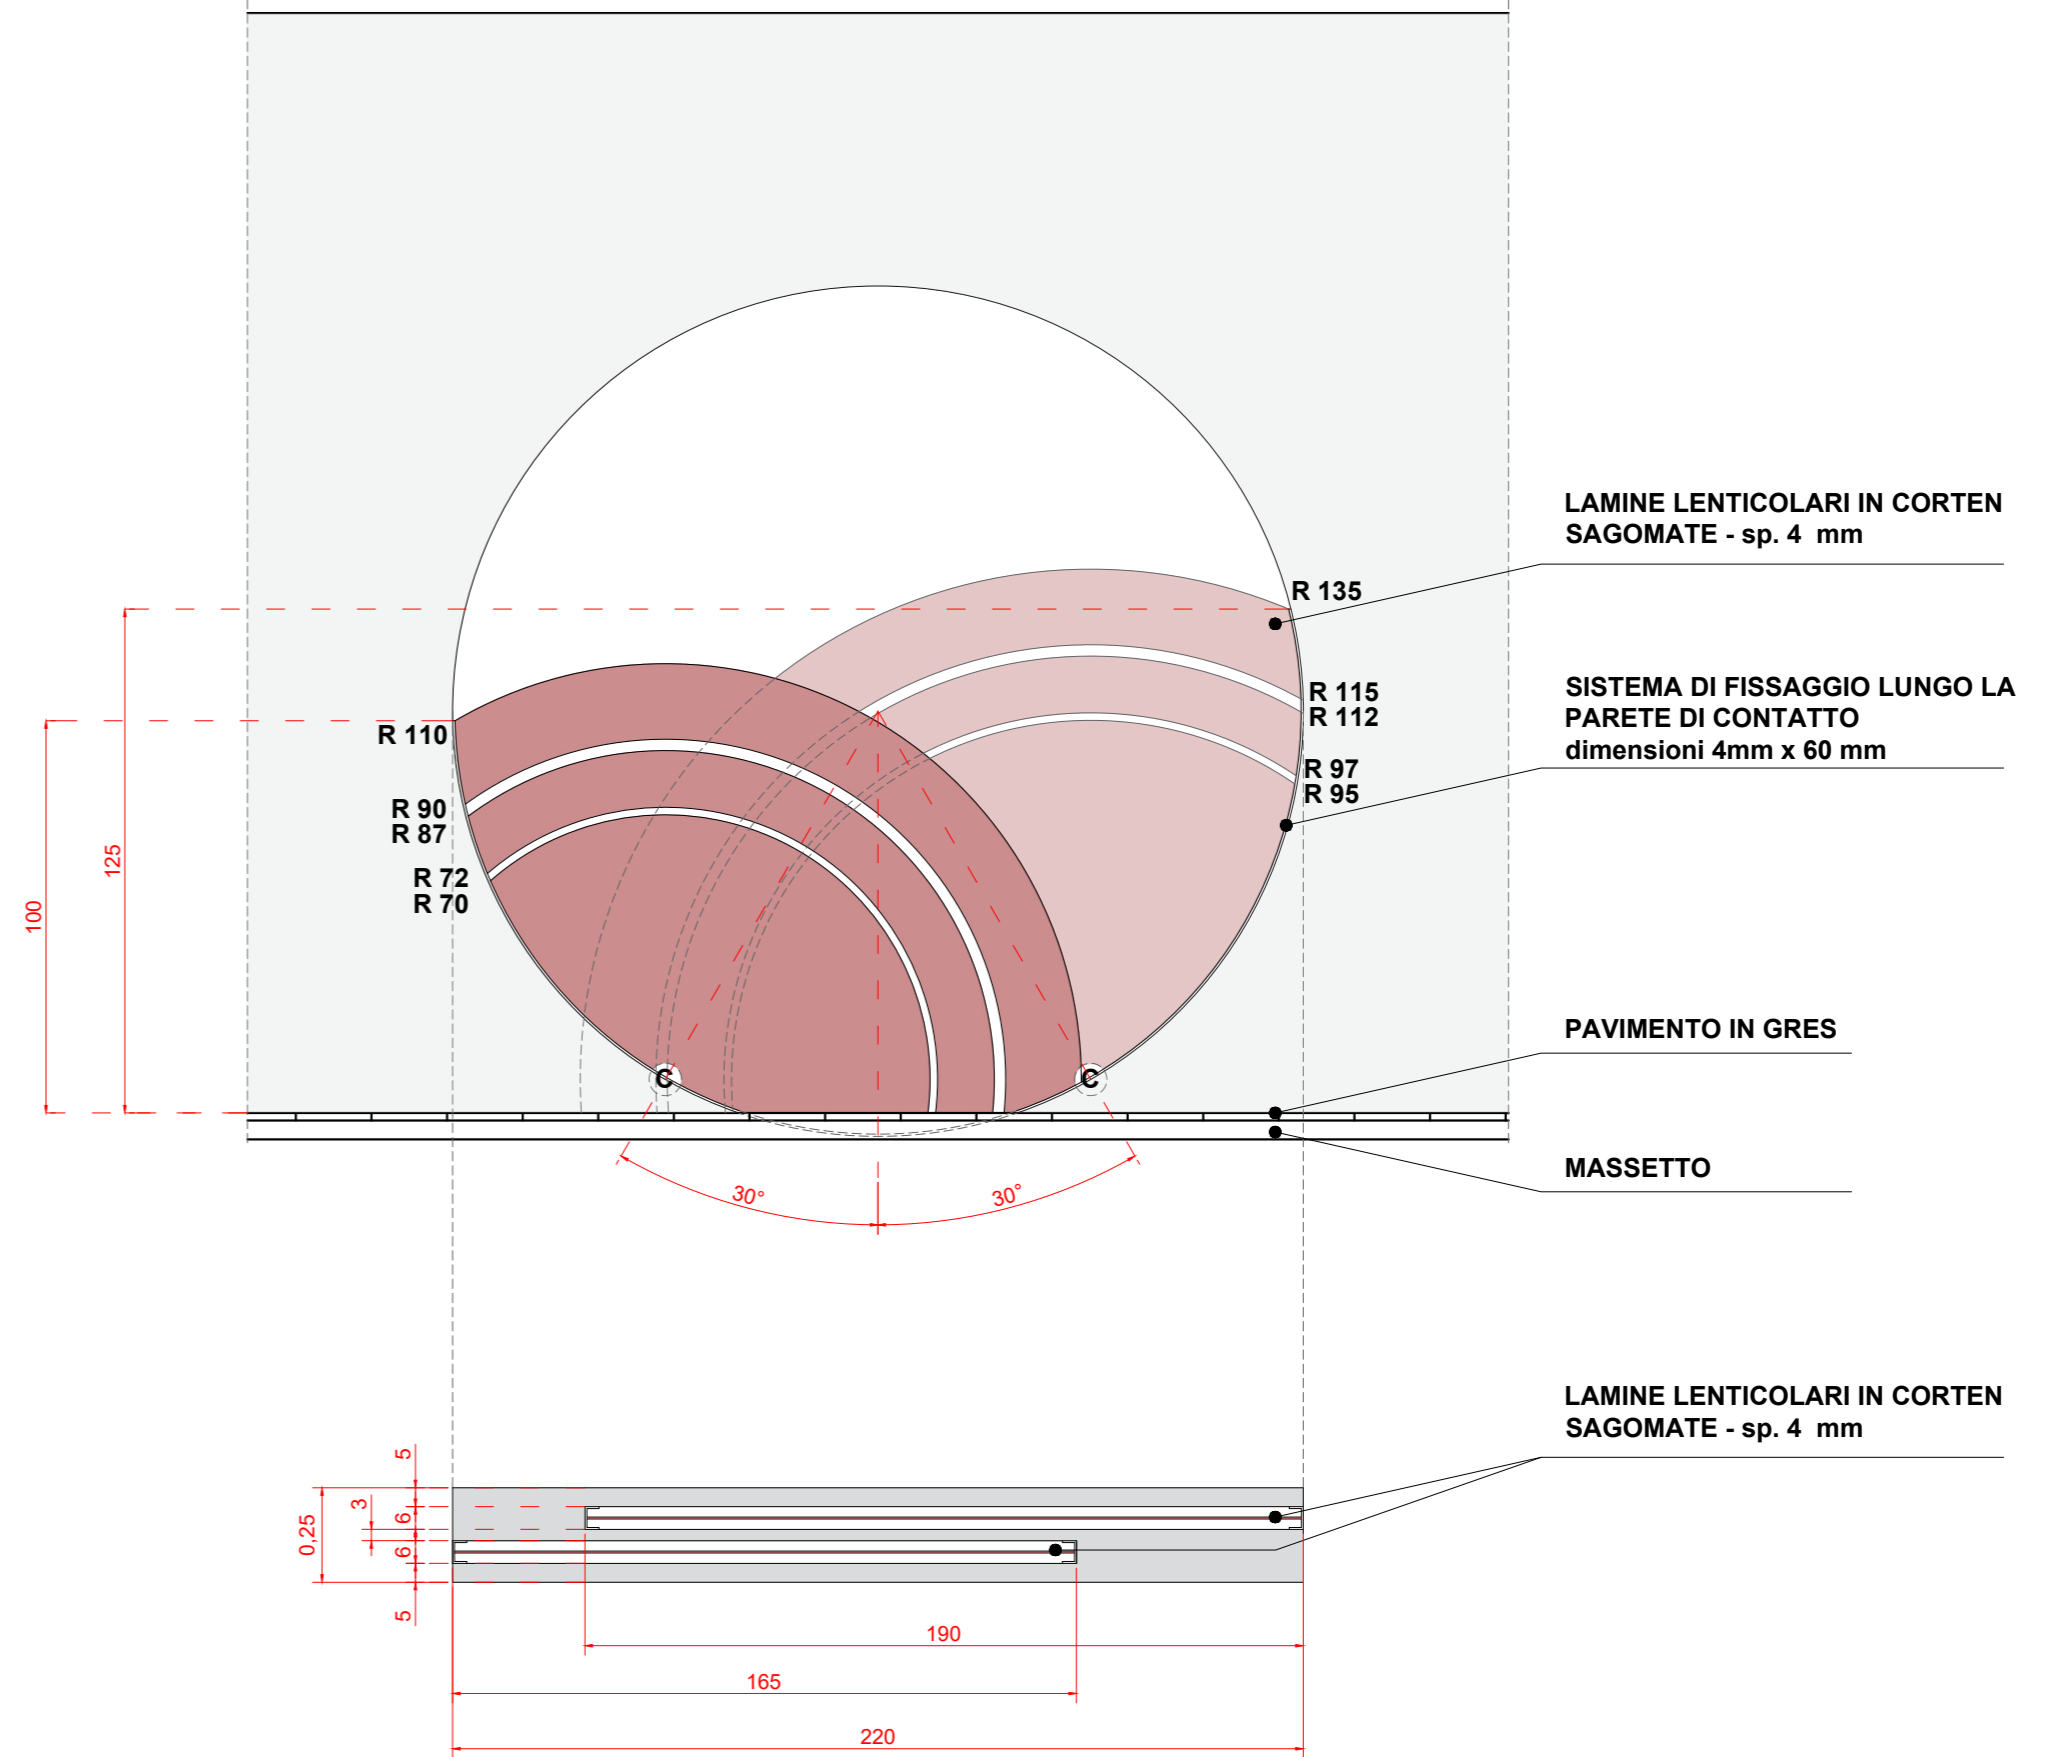

PROSPETTO
scala 1:50

